

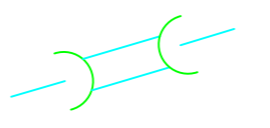
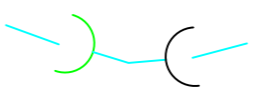
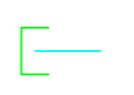
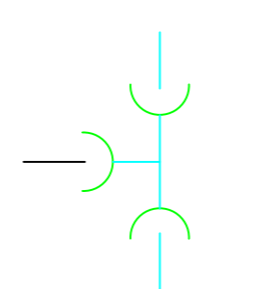
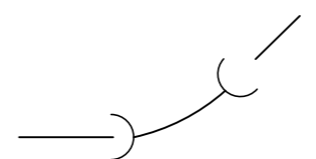
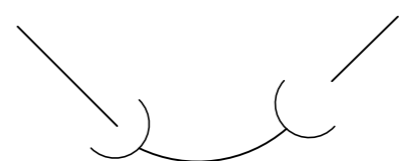
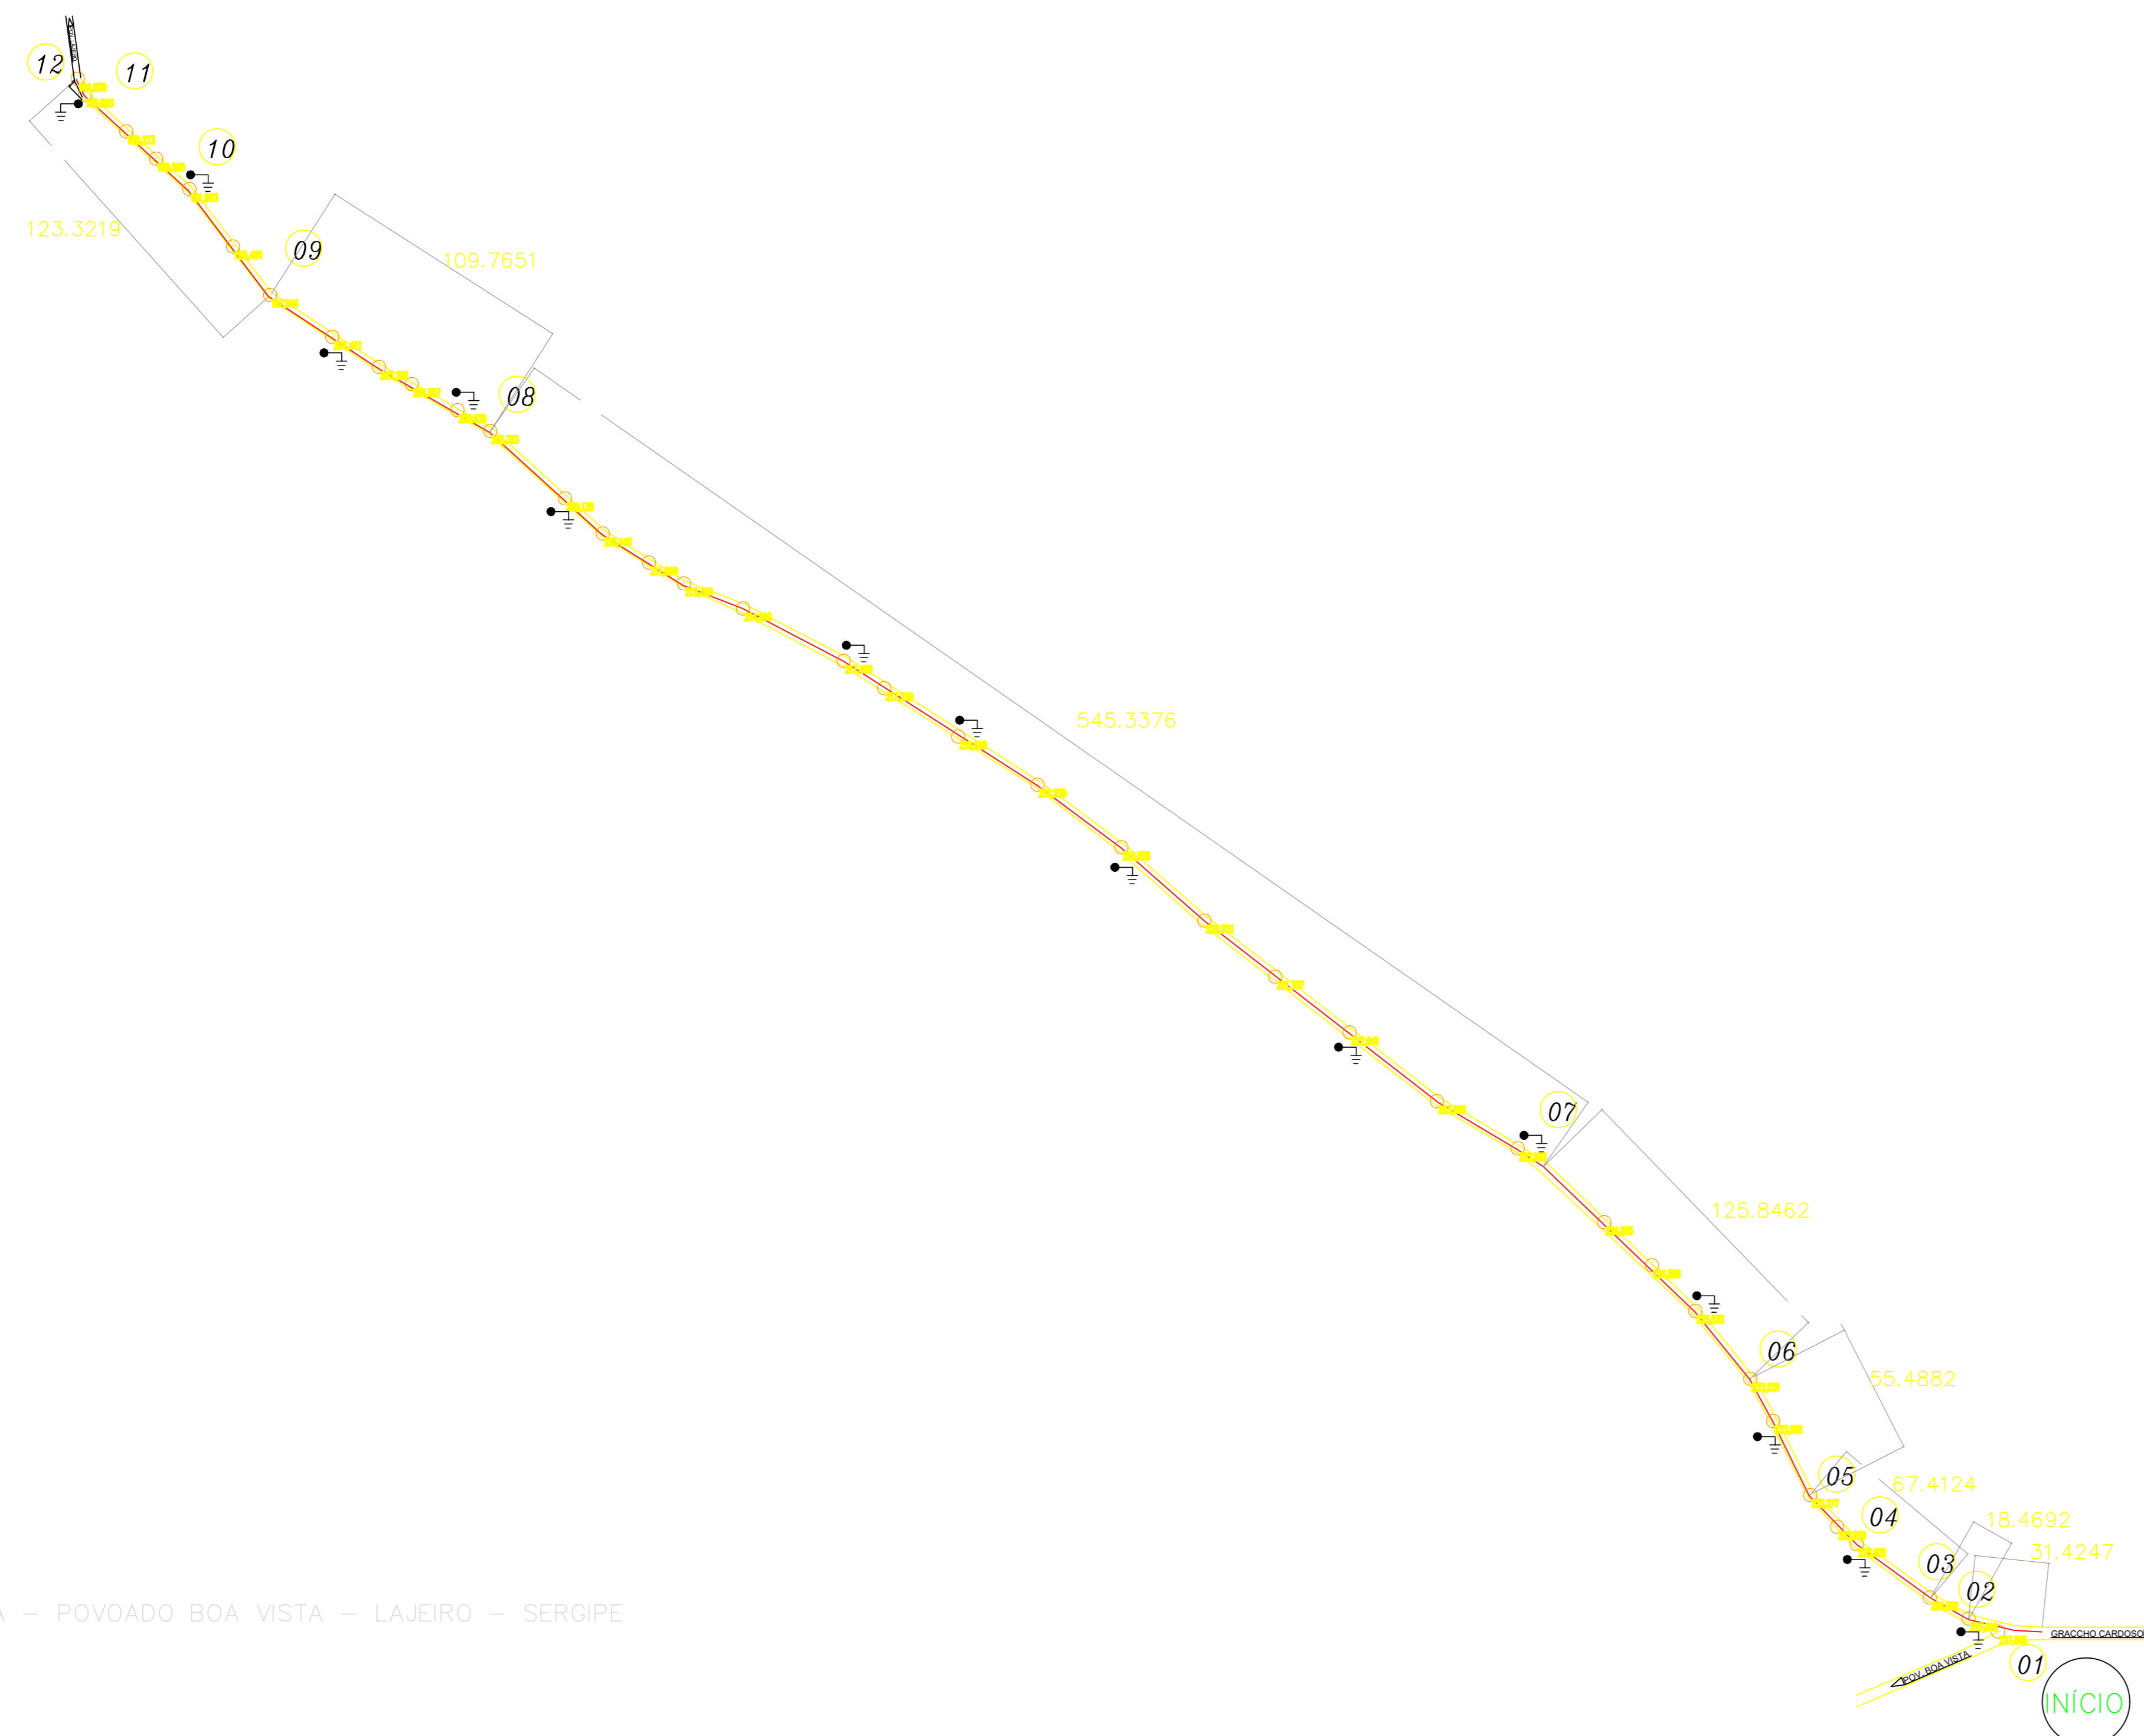


DETALHAMENTO DOS NÓS

<p>NÓ 1</p>  <p>LCR PVC JE BB 75MM</p>	<p>NÓ 02,03,04,05,06,07,08,09,10,11</p>  <p>C JE BB 22" X 75MM</p>	<p>NÓ 12</p>  <p>K F" x JE PB 75MM</p>
<p>NÓ</p>  <p>T PVC JE BBB 75X75MM</p>	<p>NÓ</p>  <p>C JE BB 45" X 75MM</p>	<p>NÓ</p>  <p>C JE BB 90" X 75MM</p>

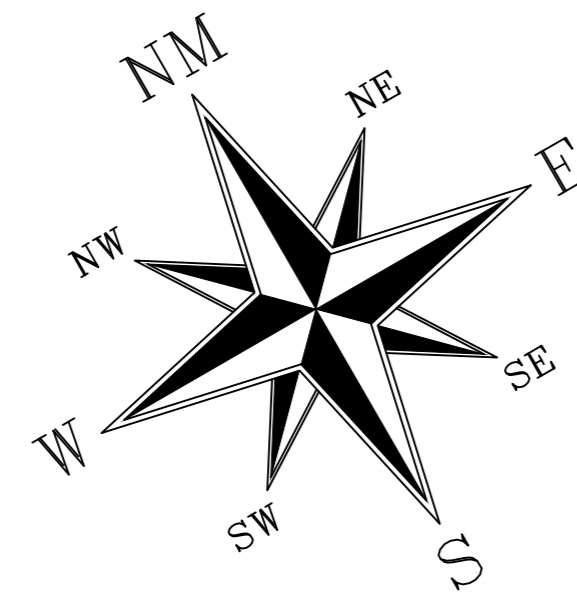

DETALHE DE IMPLANTAÇÃO

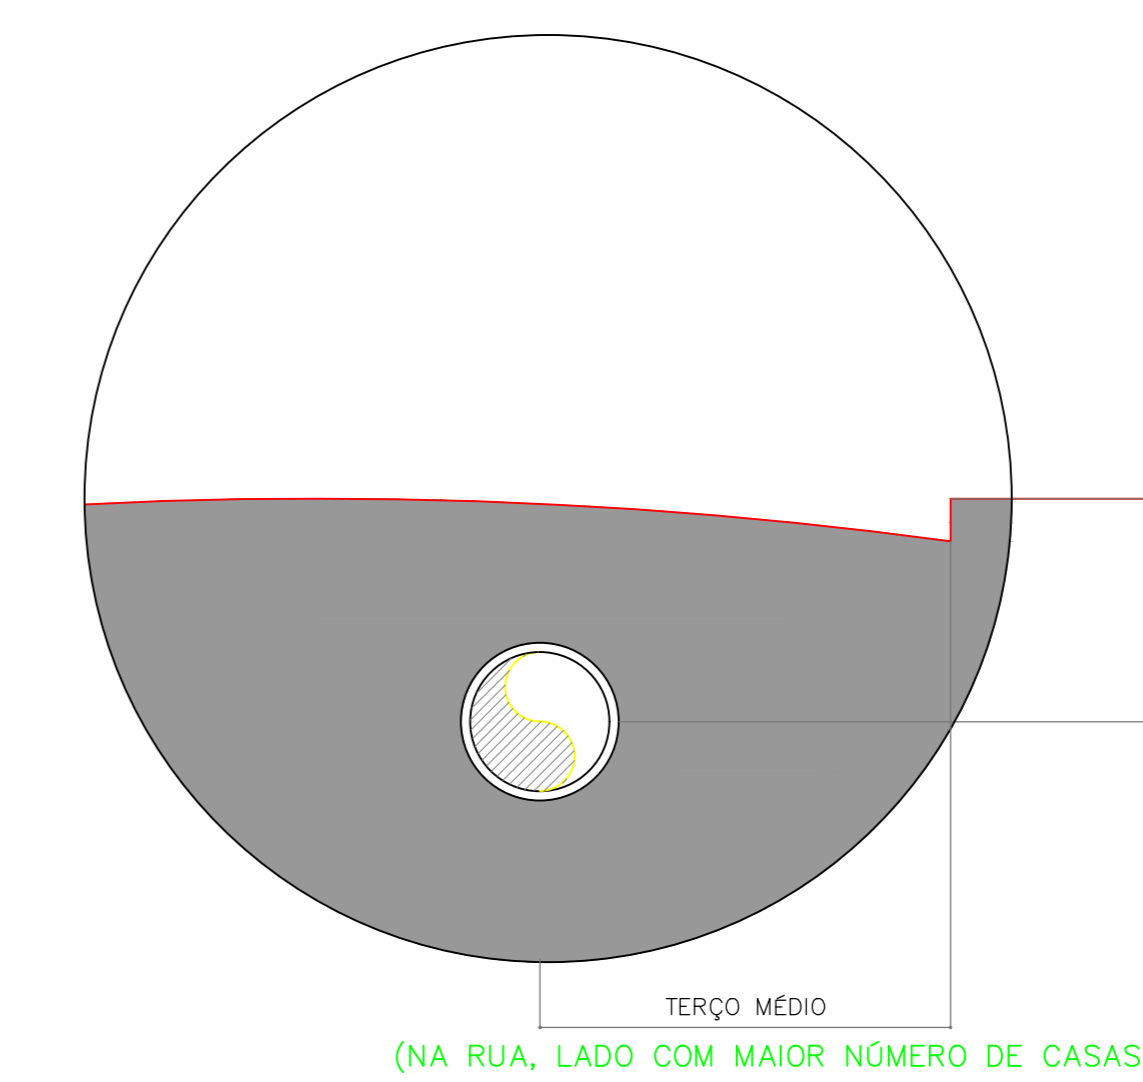


LEGENDA

- REDE PROJETADA P/ ABASTECER
- N NÓ
- EDIFICAÇÃO
- 4.32 COTA DE NÍVEL

NOTA:

1) SÓ DEVERÃO SER INSTALADOS TUBOS DE FABRICANTE CATEGORIA I DA ASFAMAS EM CONFORMIDADE COM AS NORMAS NBR 5648/99 E 5688/99.

REDE DE ÁGUA – POVOADO BOA VISTA – LAJEIRO – SERGIPE  
ESCALA 1/2.500

EMPRESA <b>PREFEITURA DE GRACCHO CARDOSO</b>		
PROJETO REDE DE ABASTECIMENTO DE ÁGUA		
PLANTA POVOADO LAJEIRO – BOA VISTA		RUA RODRIGUES DÓRIA, 102, PONTO NOVO, ARAÇUAJ-SE
PROPRIETÁRIO PREFEITURA MUNICIPAL DE GRACCHO CARDOSO	ESCALA 1.5000	PLANTA <b>01</b>
ENDEREÇO POVOADO LAJEIRO – BOA VISTA GRACCHO CARDOSO/SE	DATA NOV/2014	DATA <b>01</b>

AUTOR DO PROJETO	
RESPONSÁVEL TÉCNICO	

OBSERVAÇÕES			
1. ANTES DA EXECUÇÃO, TODAS AS MEDIDAS DEVERÃO SER CONFERIDAS "IN LOCO"			
2. NÃO SÃO PERMITIDAS ALTERAÇÕES SEM ANTES CONSULTAR O AUTOR DO PROJETO			
REVISÃO	DESCRIÇÃO	RESPONSÁVEL	DATA