

DETALHAMENTO DOS NÓS


NÓ 1	NÓ 02,03,04,09,10,11,12,13,14,16	NÓ 07,21,22
LCR PVC JE BB 75MM	C JE BB 22" X 75MM	K F'F' JE PB 75MM
NÓ 06,20	NÓ 05,08,15,17	NÓ 19
T PVC JE BBB 75X75MM	C JE BB 45" X 75MM	C JE BB 90" X 75MM

LEGENDA


- REDE PROJETADA P/ ABASTECER
- NÓ
- EDIFICAÇÃO
- COTA DE NÍVEL

NOTA:

1) SÓ DEVERÃO SER INSTALADOS TUBOS DE FABRICANTE CATEGORIA I DA ASFAMAS EM CONFORMIDADE COM AS NORMAS NBR 5648/99 E 5688/99.

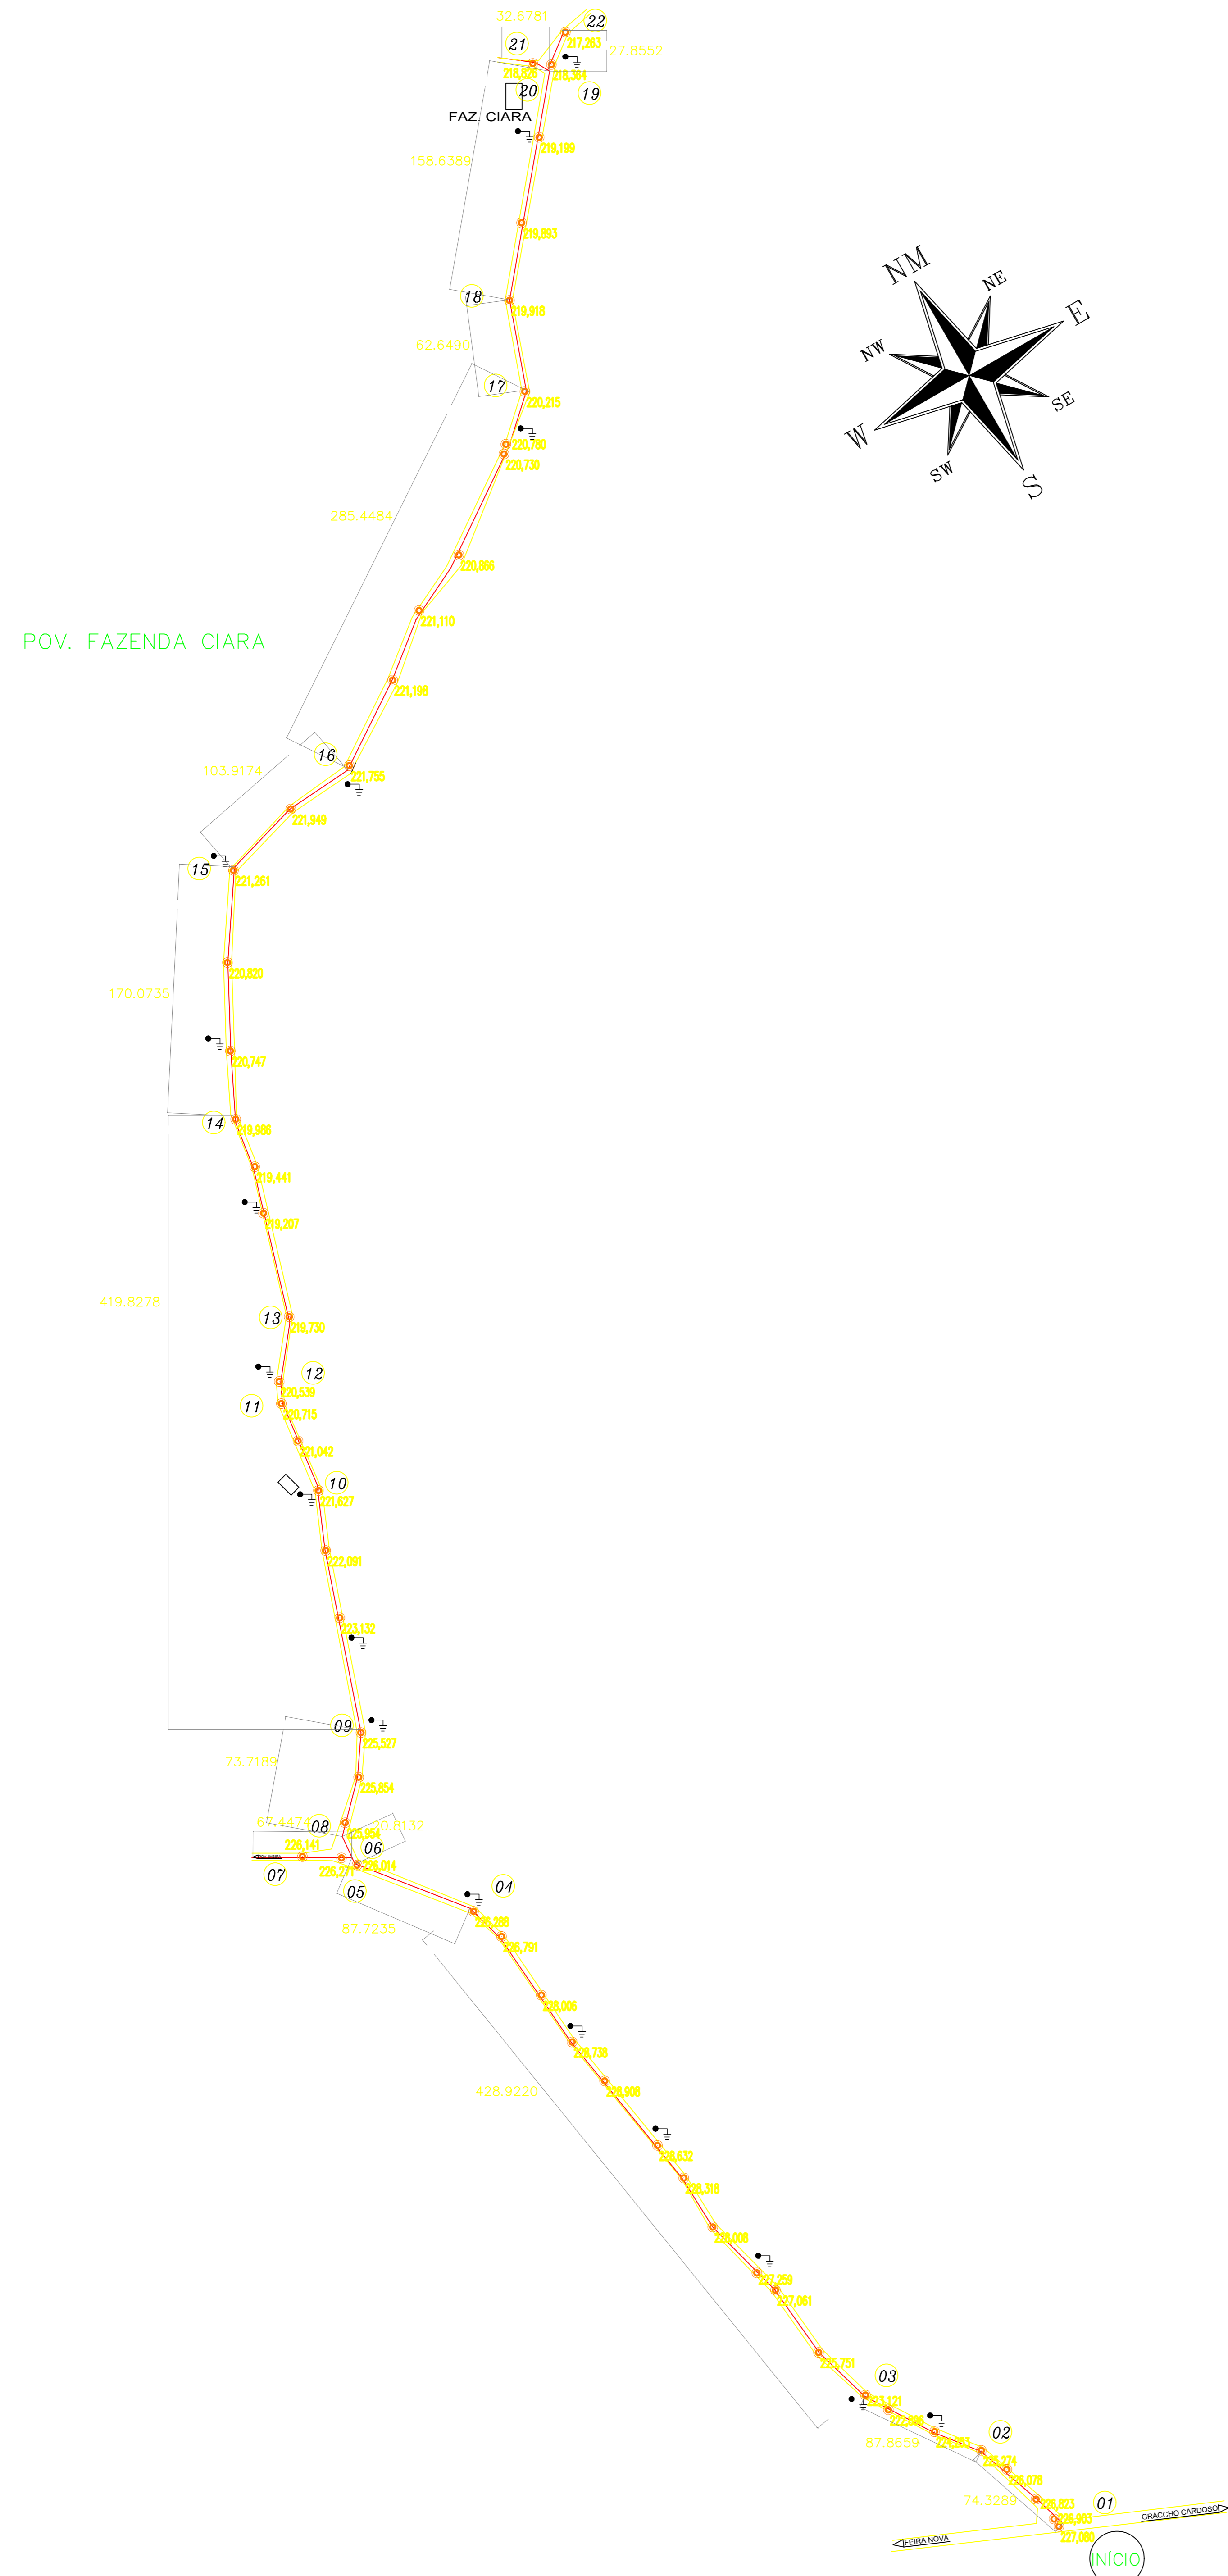

DETALHE DE IMPLANTAÇÃO

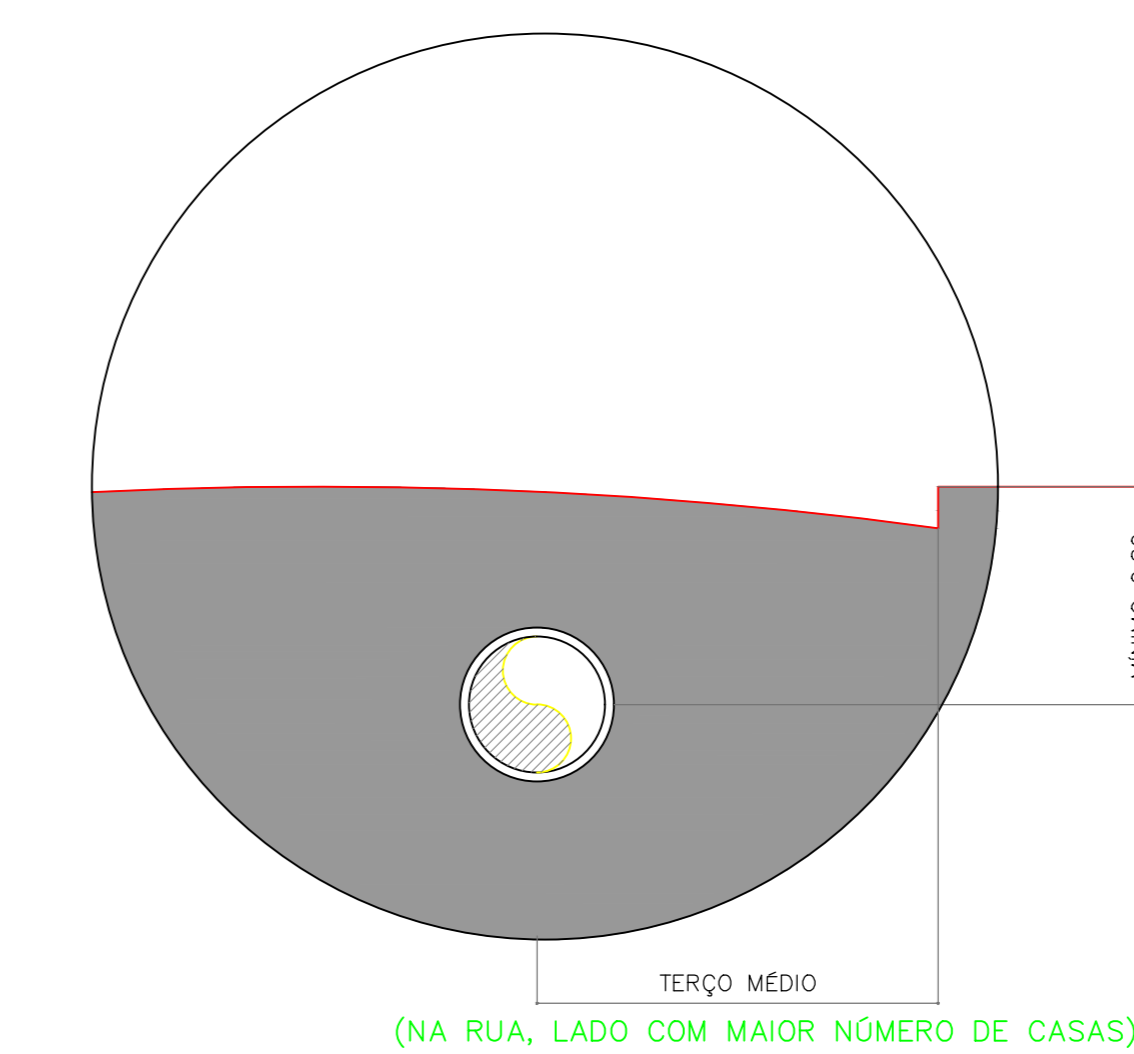

(NA RUA, LADO COM MAIOR NÚMERO DE CASAS)

REDE DE ÁGUA – POVOADO FAZENDA CIARA GRACÇO CARDOSO – SERGIPE  
ESCALA 1/3.000

EMPRESA <b>PREFEITURA DE GRACÇO CARDOSO</b>		
PROJETO REDE DE ABASTECIMENTO DE ÁGUA	RUA RODRIGUES DÓRIA, 102, PONTO NOVO, ARACAJU-SE	
PLANTA POVOADO FAZENDA CIARA	ESCALA 1.5000	PLANTA <b>01</b>
PROPRIETÁRIO PREFEITURA MUNICIPAL DE GRACÇO CARDOSO	DATA NOV/2014	<b>01</b>
ENDEREÇO POVOADO FAZENDA CIARA GRACÇO CARDOSO/SE		
AUTOR DO PROJETO		
RESPONSÁVEL TÉCNICO		
OBSERVAÇÕES 1. ANTES DA EXECUÇÃO, TODAS AS MEDIDAS DEVEM SER CONFERIDAS "IN LOCO" 2. NÃO SÃO PERMITIDAS ALTERAÇÕES SEM ANTES CONSULTAR O AUTOR DO PROJETO		
REVISÃO	DESCRIÇÃO	RESPONSÁVEL
FAZENDACIARA.dwg		
		UMMAISUM SET/2014